

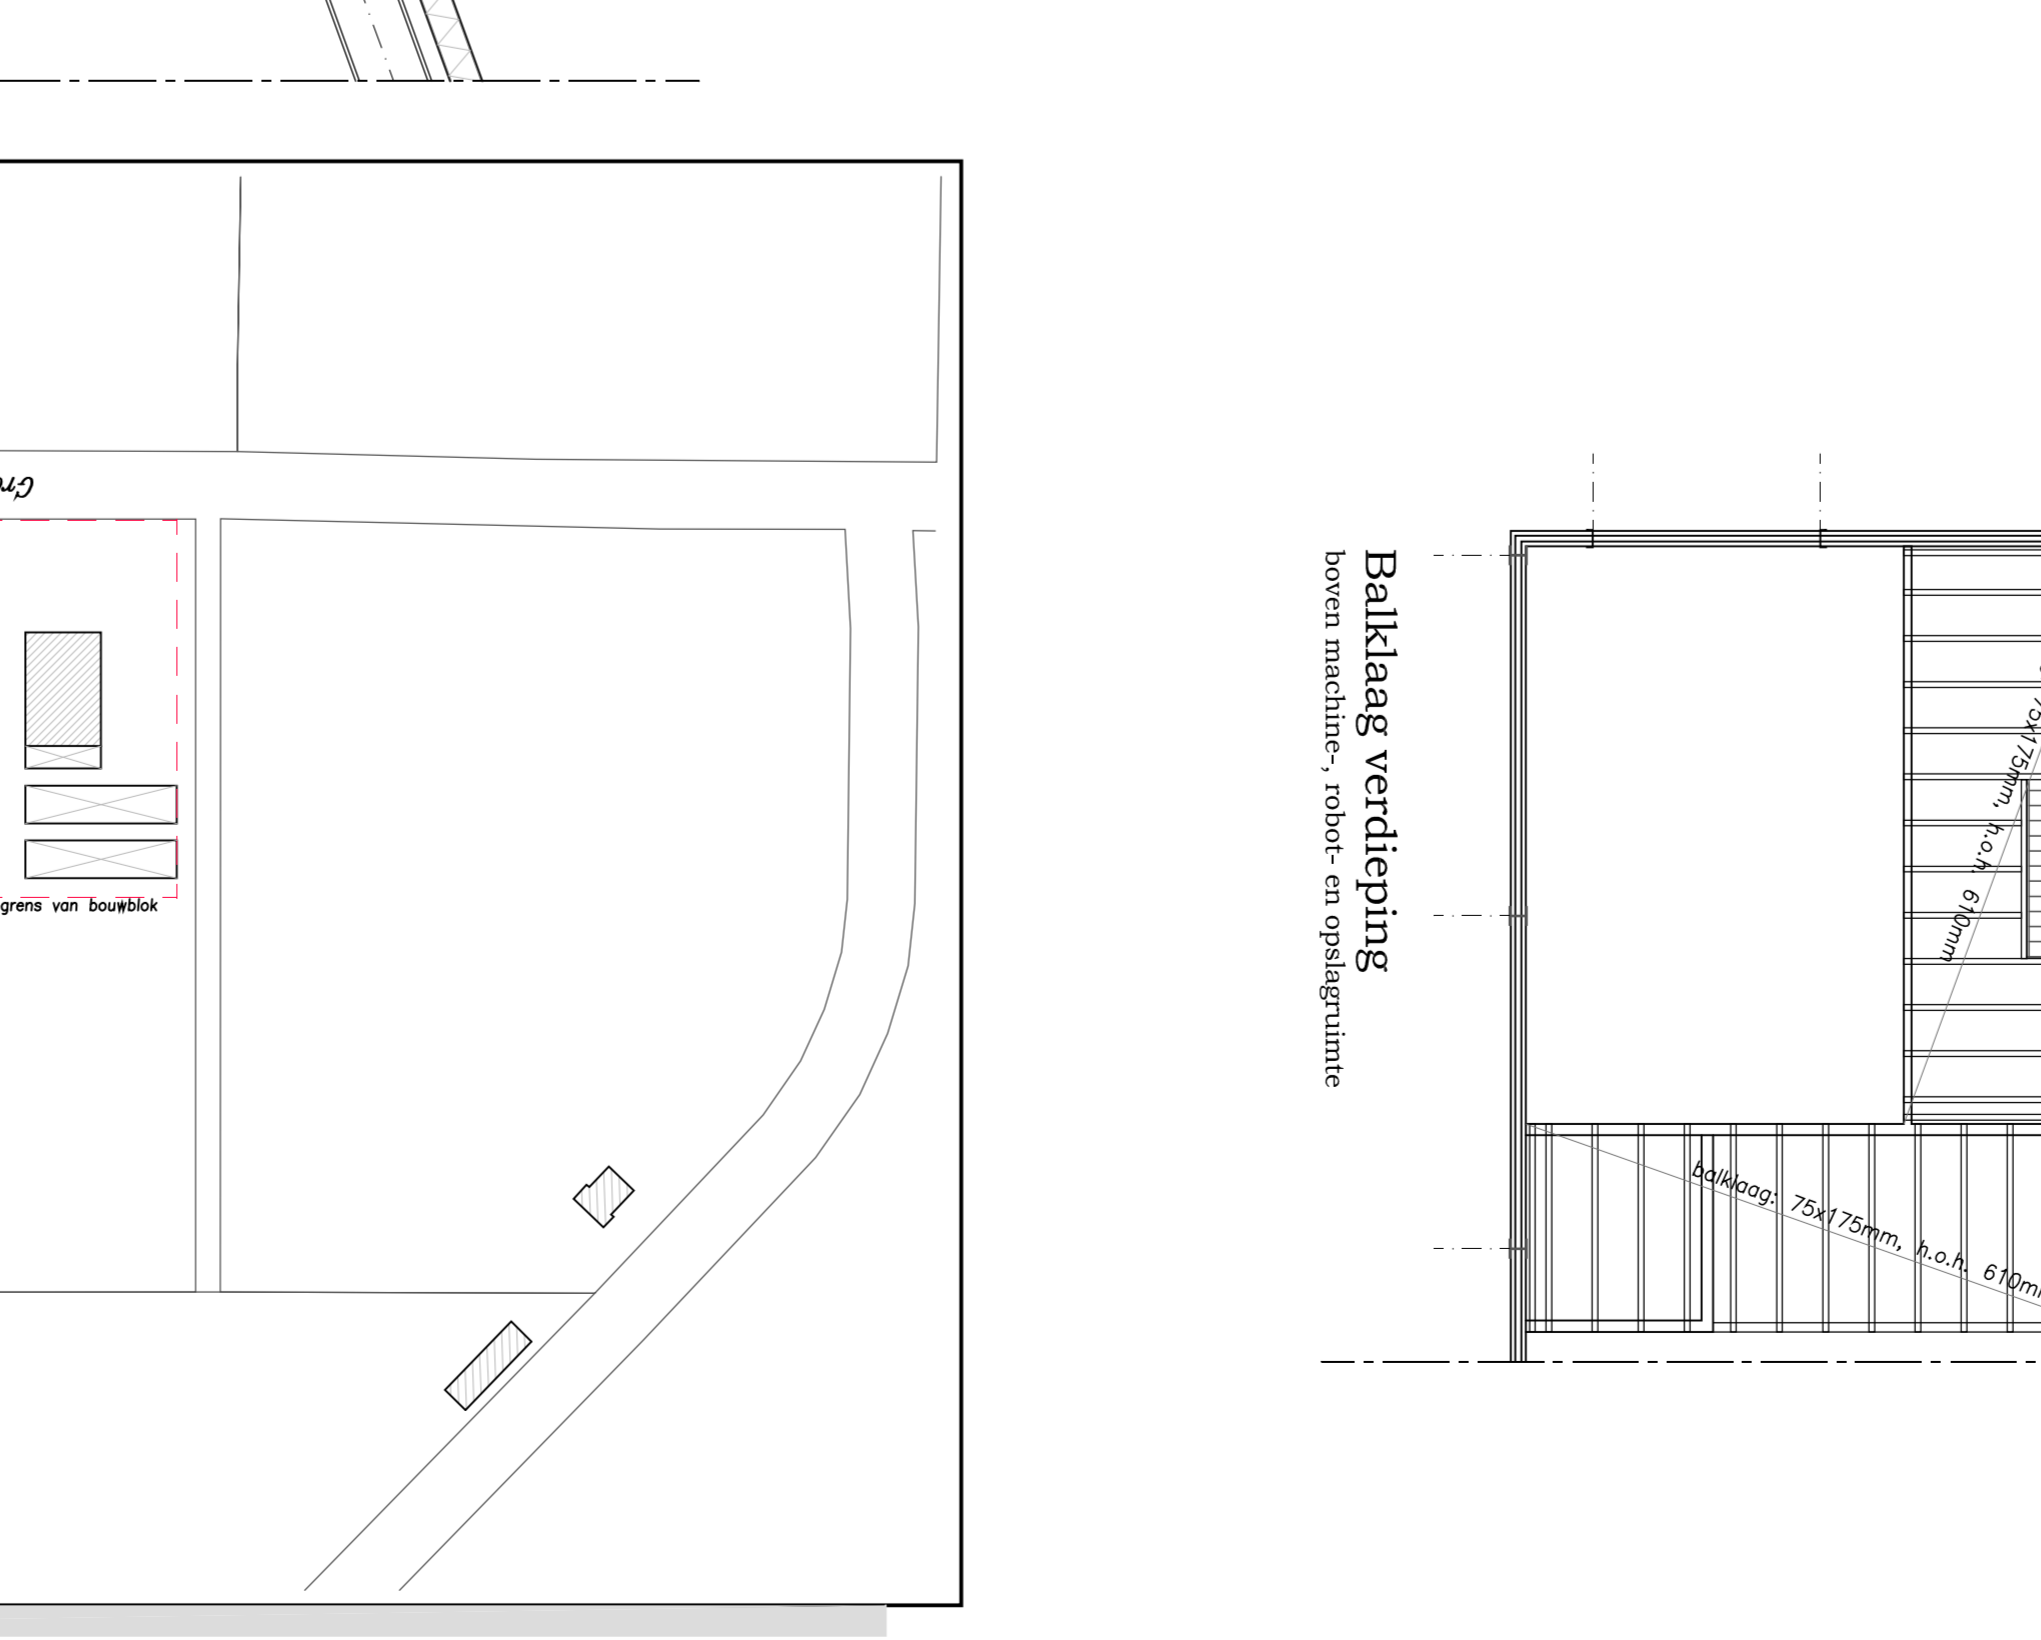
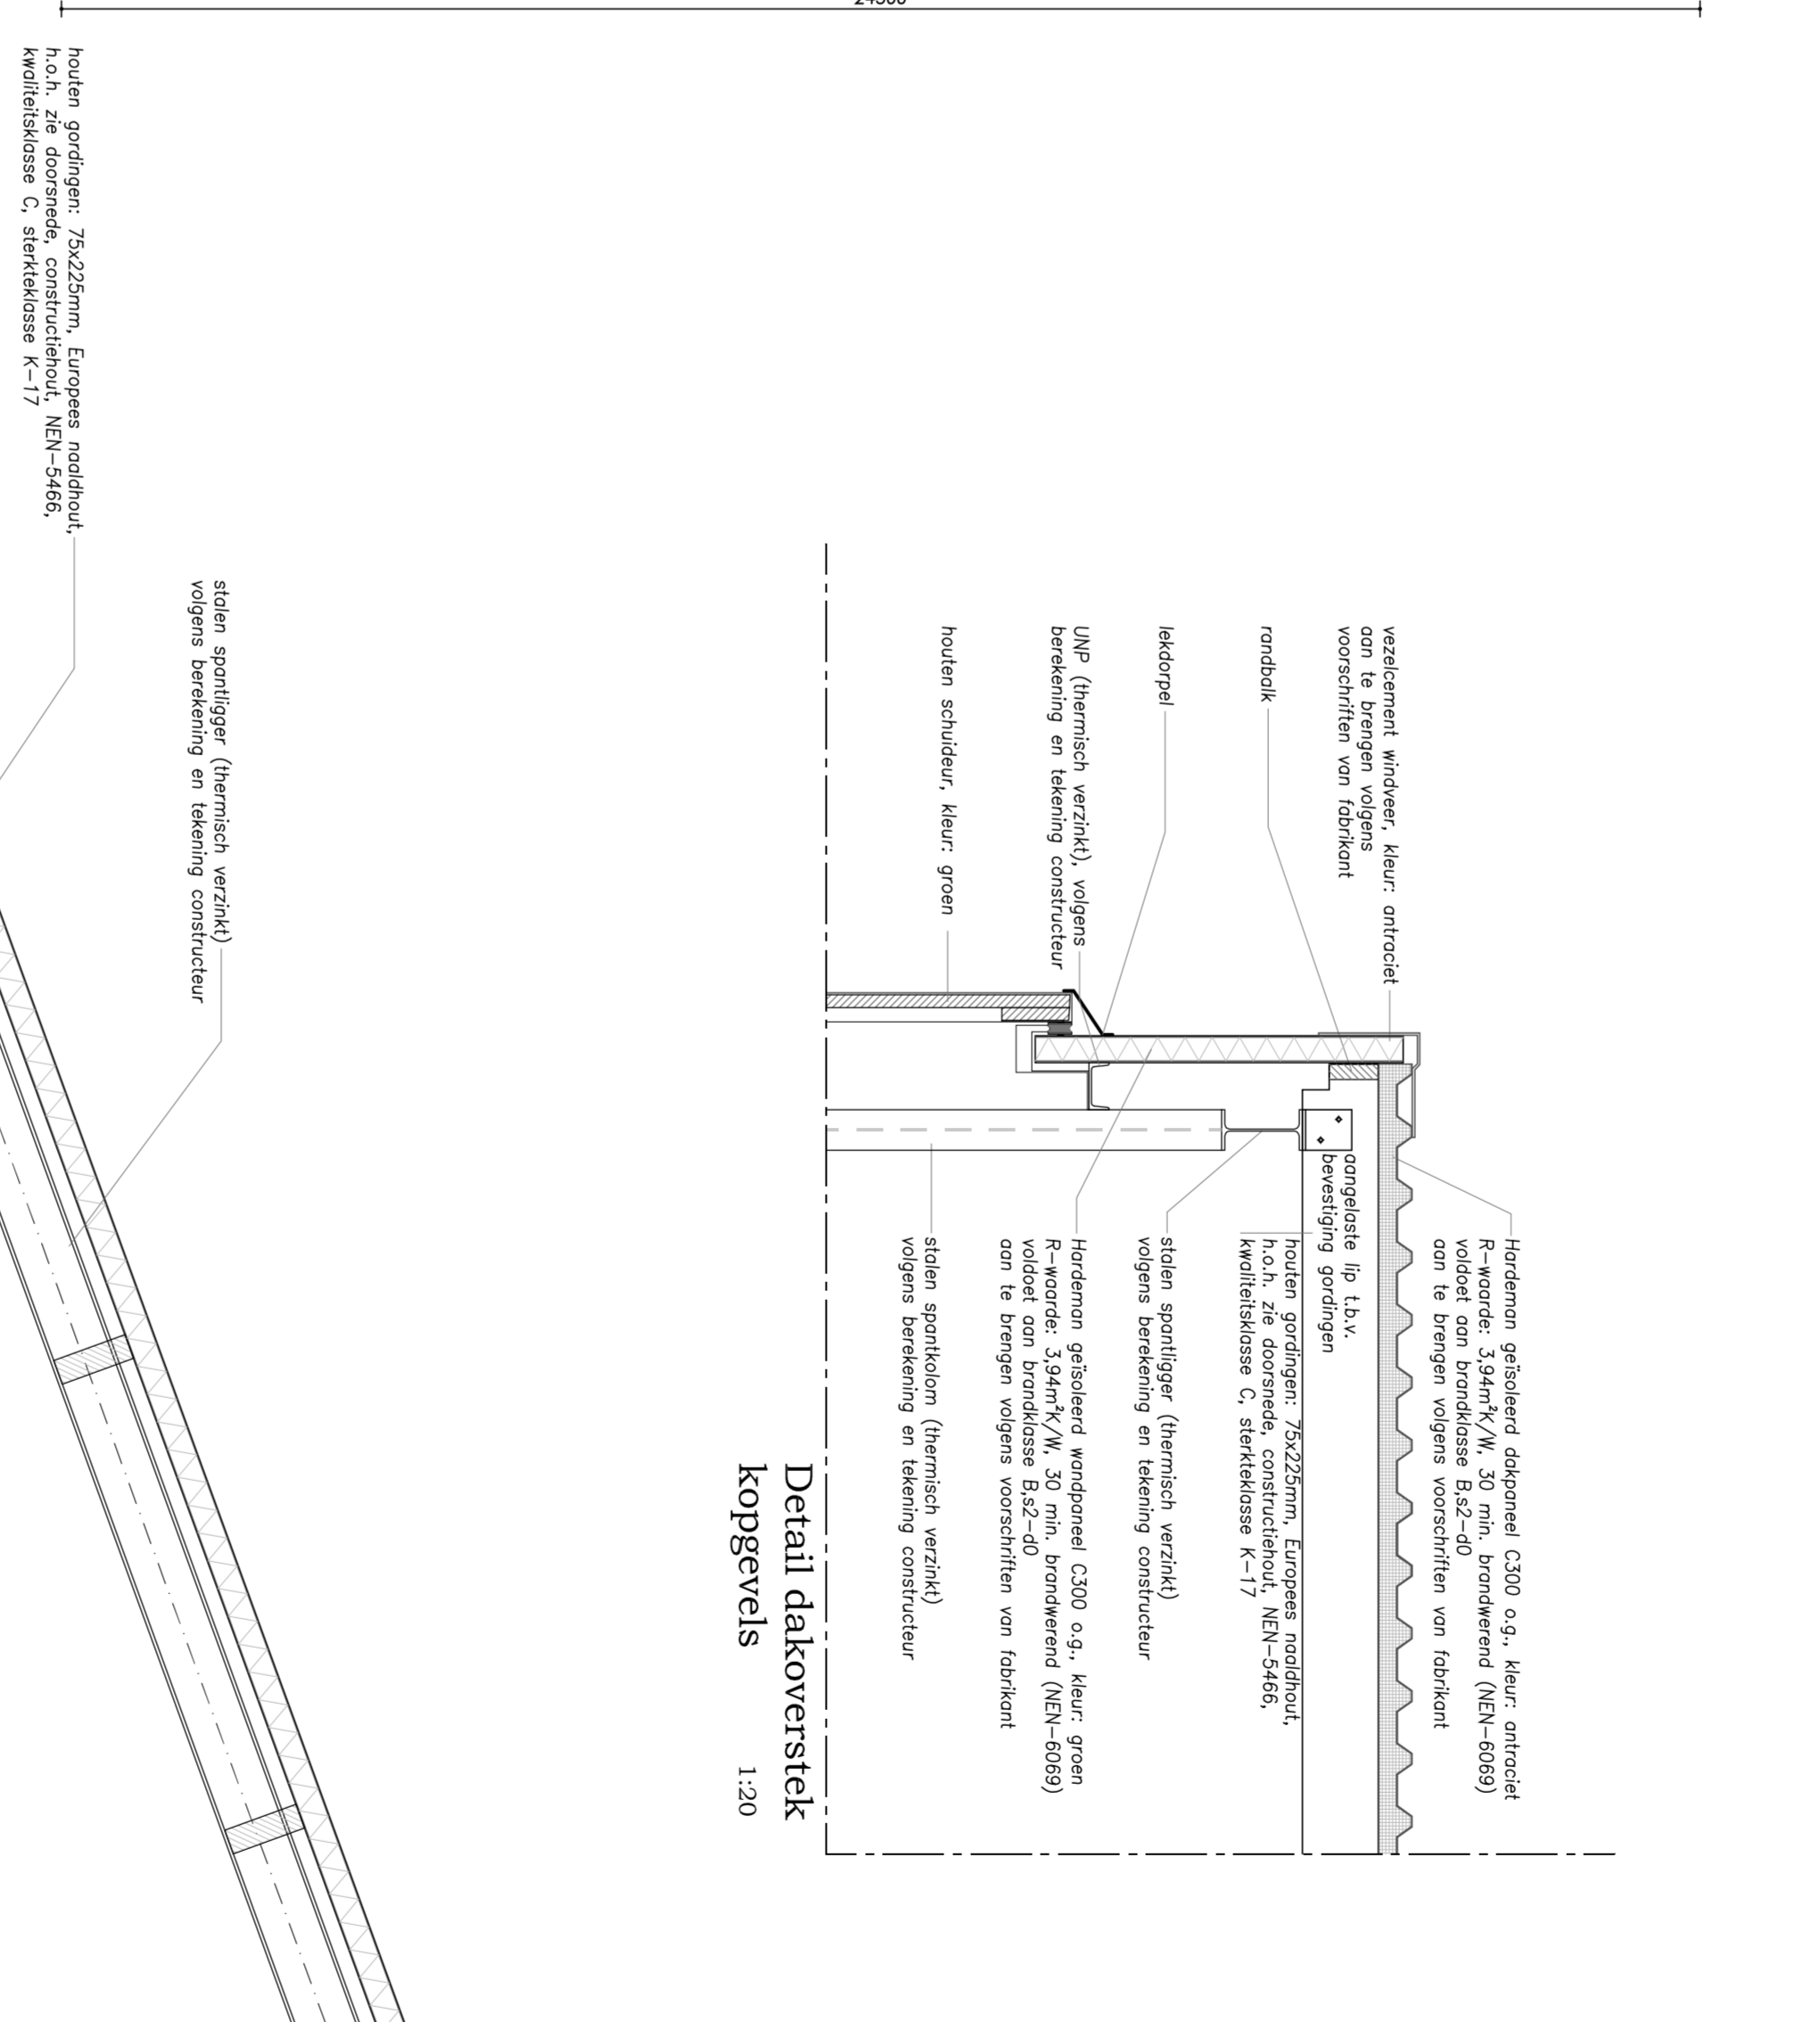


GEBOUW:



Gebruiksomschrijving	Uitwaaier (overnachting)
Oppervlakte	1760,0 m ²
Dakoppervlakte	1524,0 m ²
Netto vloeroppervlakte	1324,0 m ²
Bouwkosten	2500,0 m ²

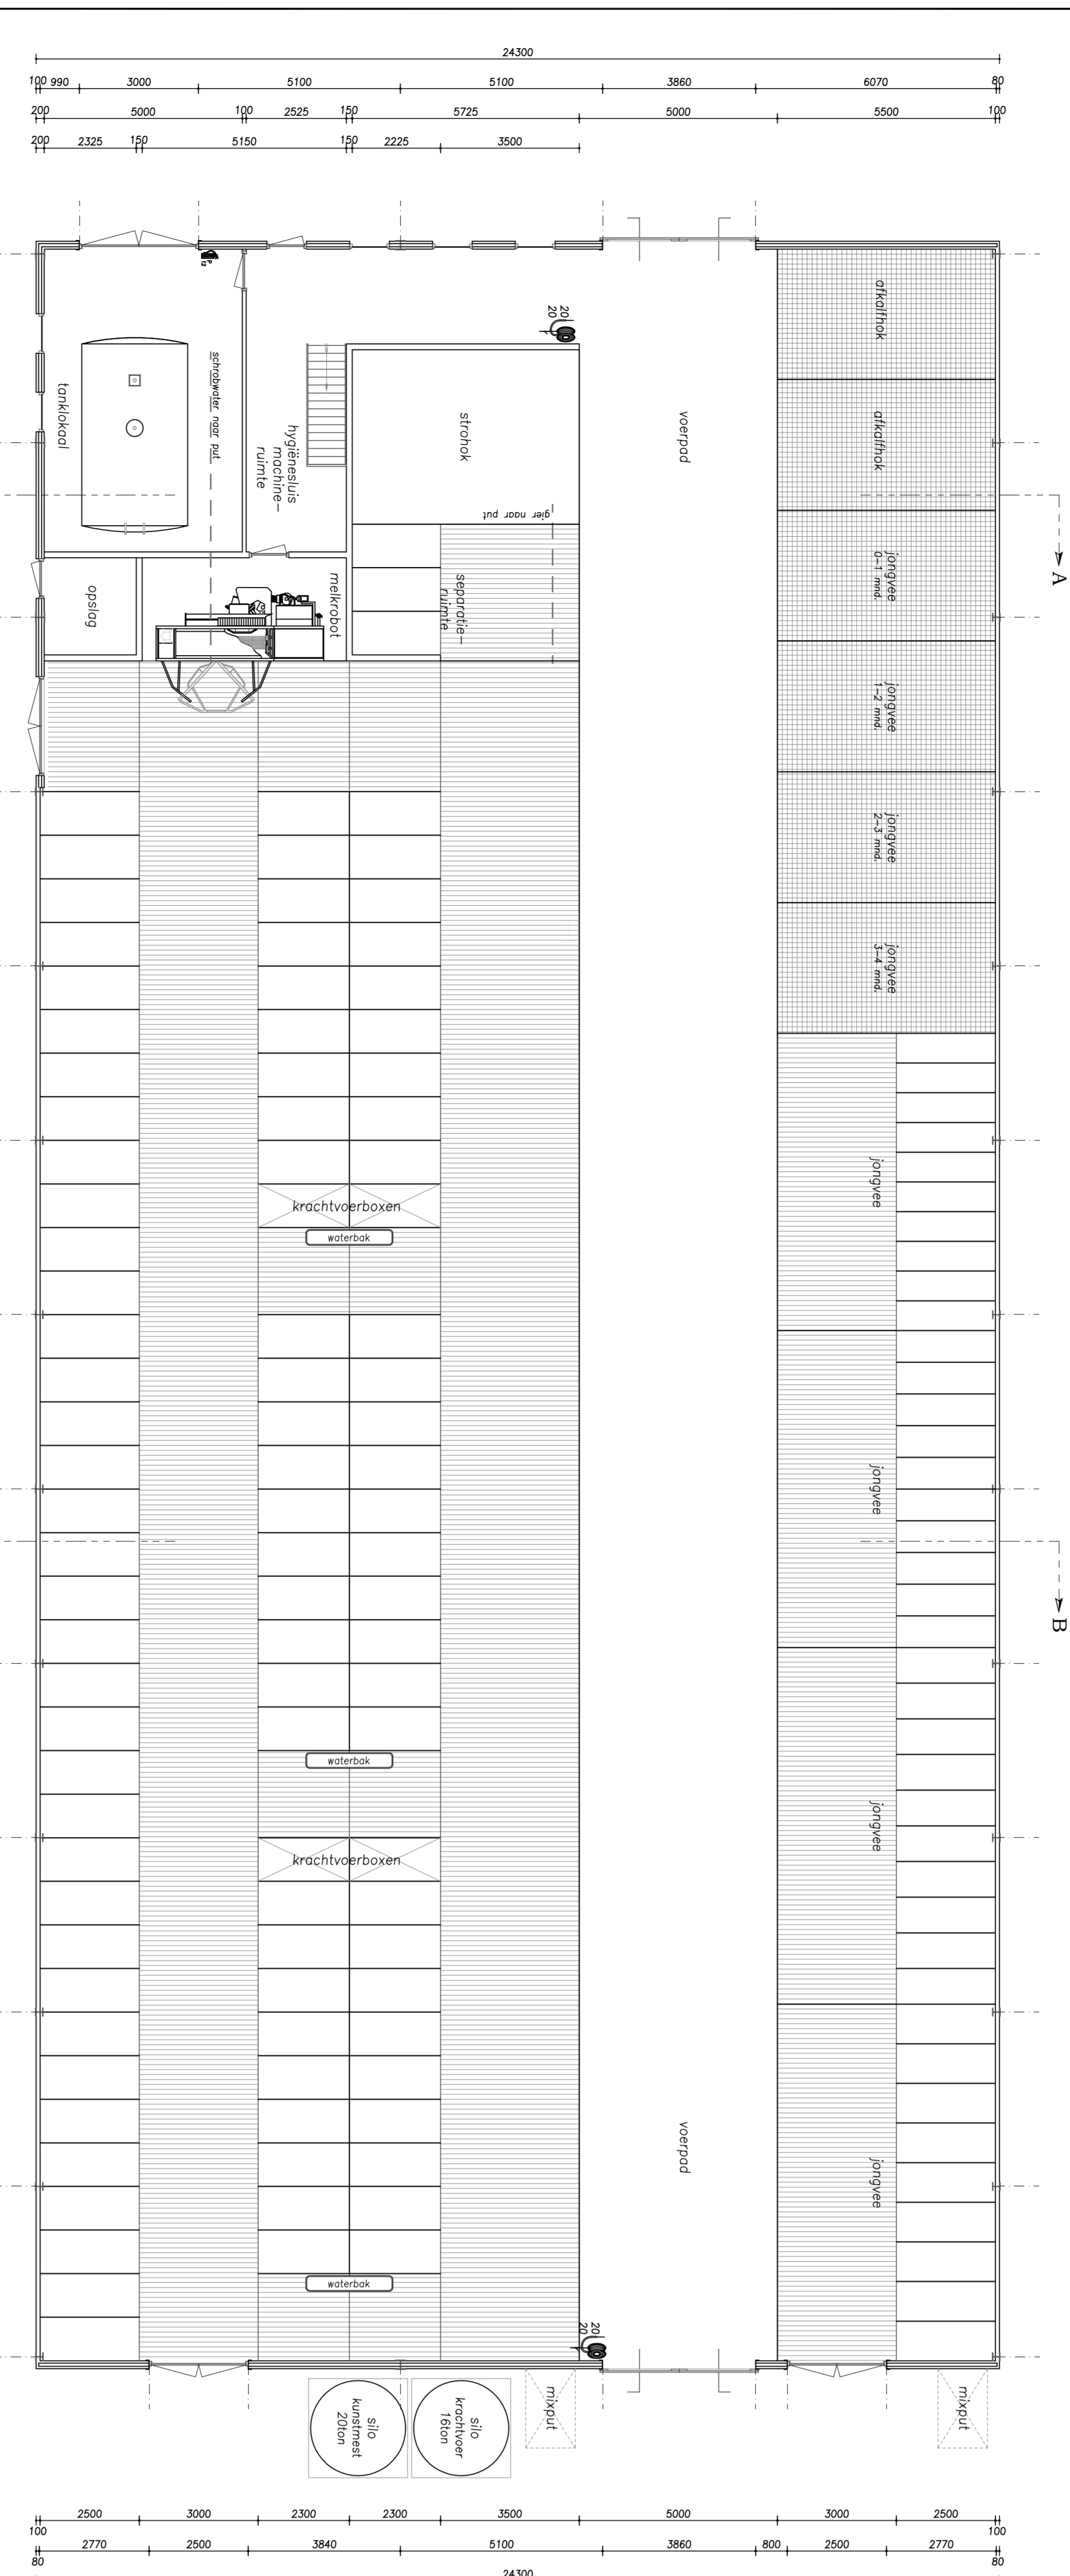

ERNOVOO KAMEREN:
- Houten opbouw op beton C20/25 o.v., hier-onder
Riolerings- en afvoerleidingen (NEN-4200)
- opbouw op beton C20/25 met draagvlak
- opbouw op beton C20/25 met draagvlak
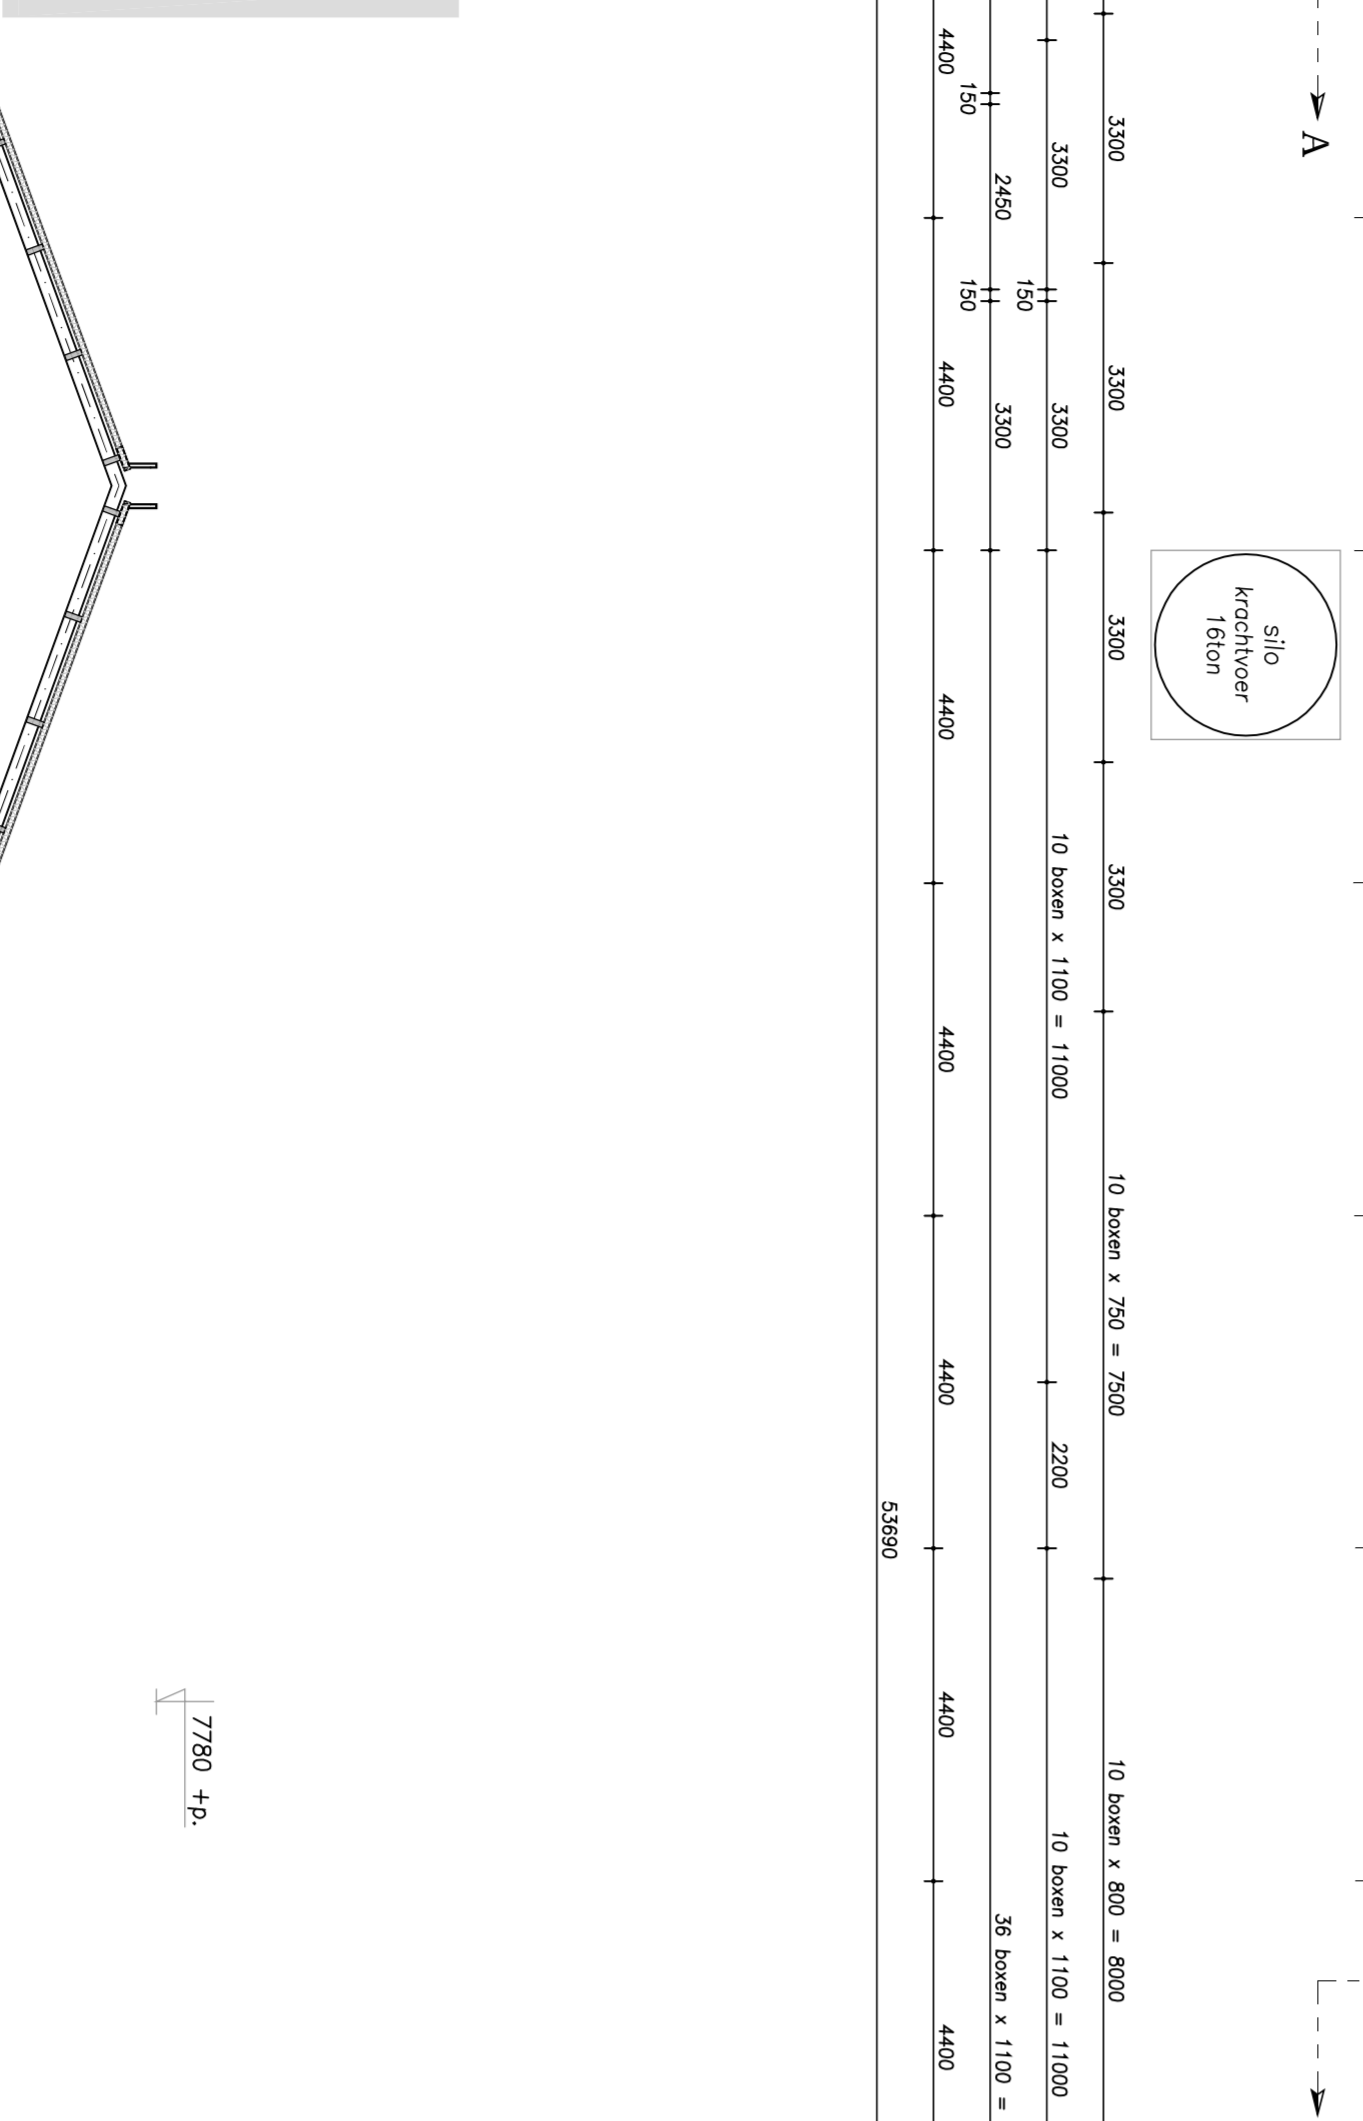

ERNOVOO PLATTEGROND:
- Houten opbouw op beton C20/25 o.v., hier-onder
Riolerings- en afvoerleidingen (NEN-4200)
- opbouw op beton C20/25 met draagvlak
- opbouw op beton C20/25 met draagvlak
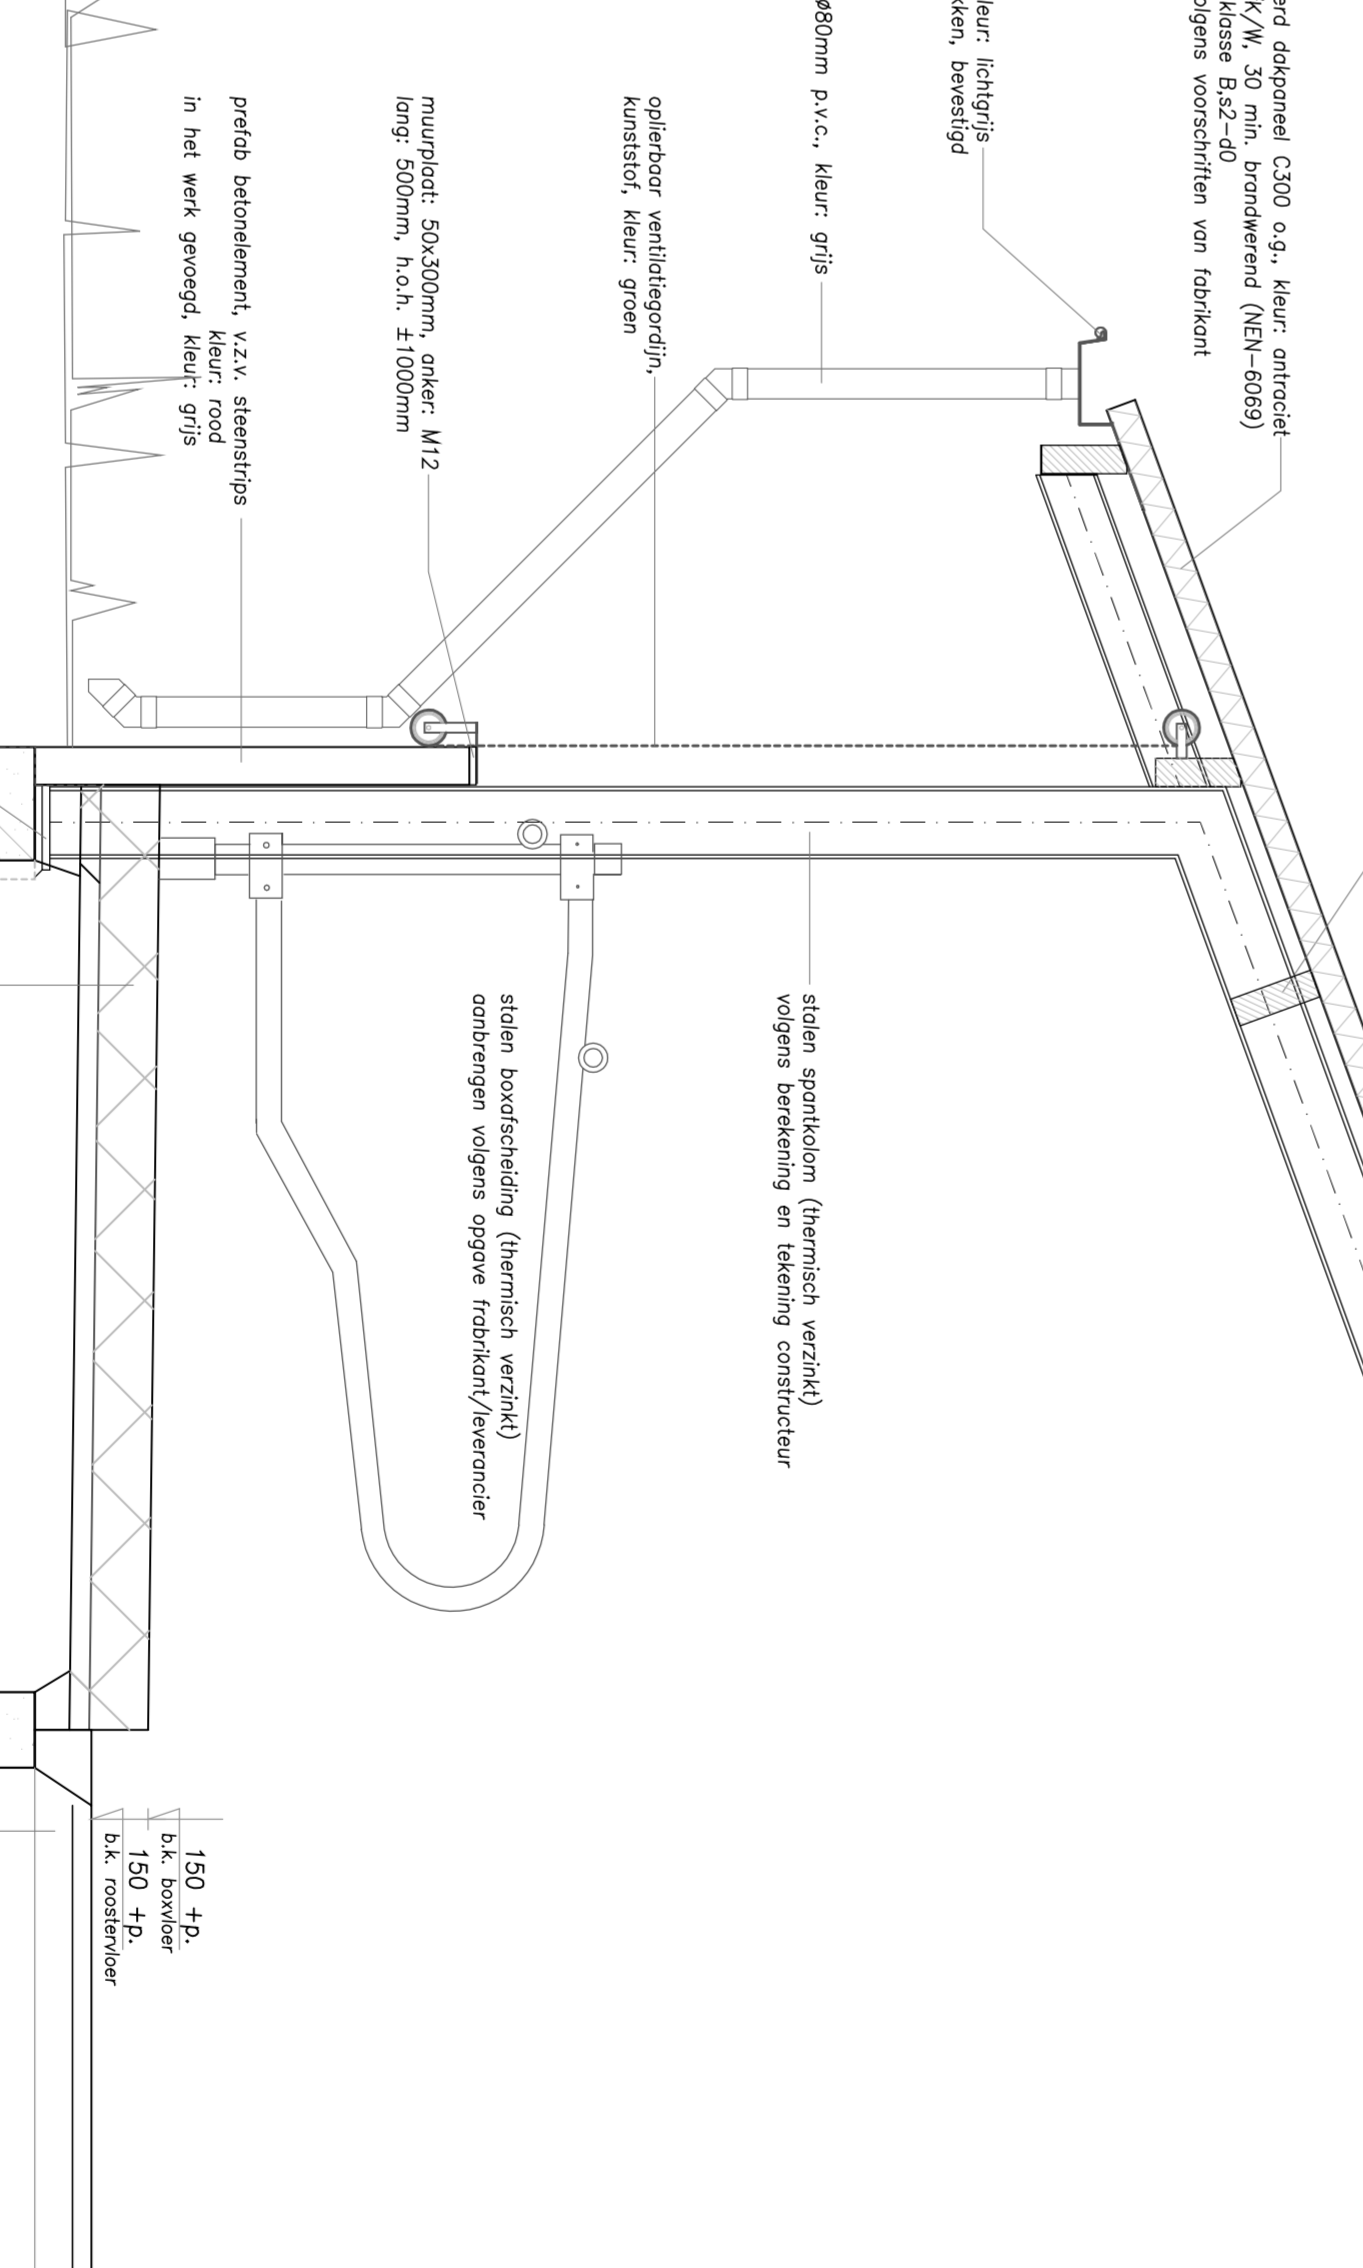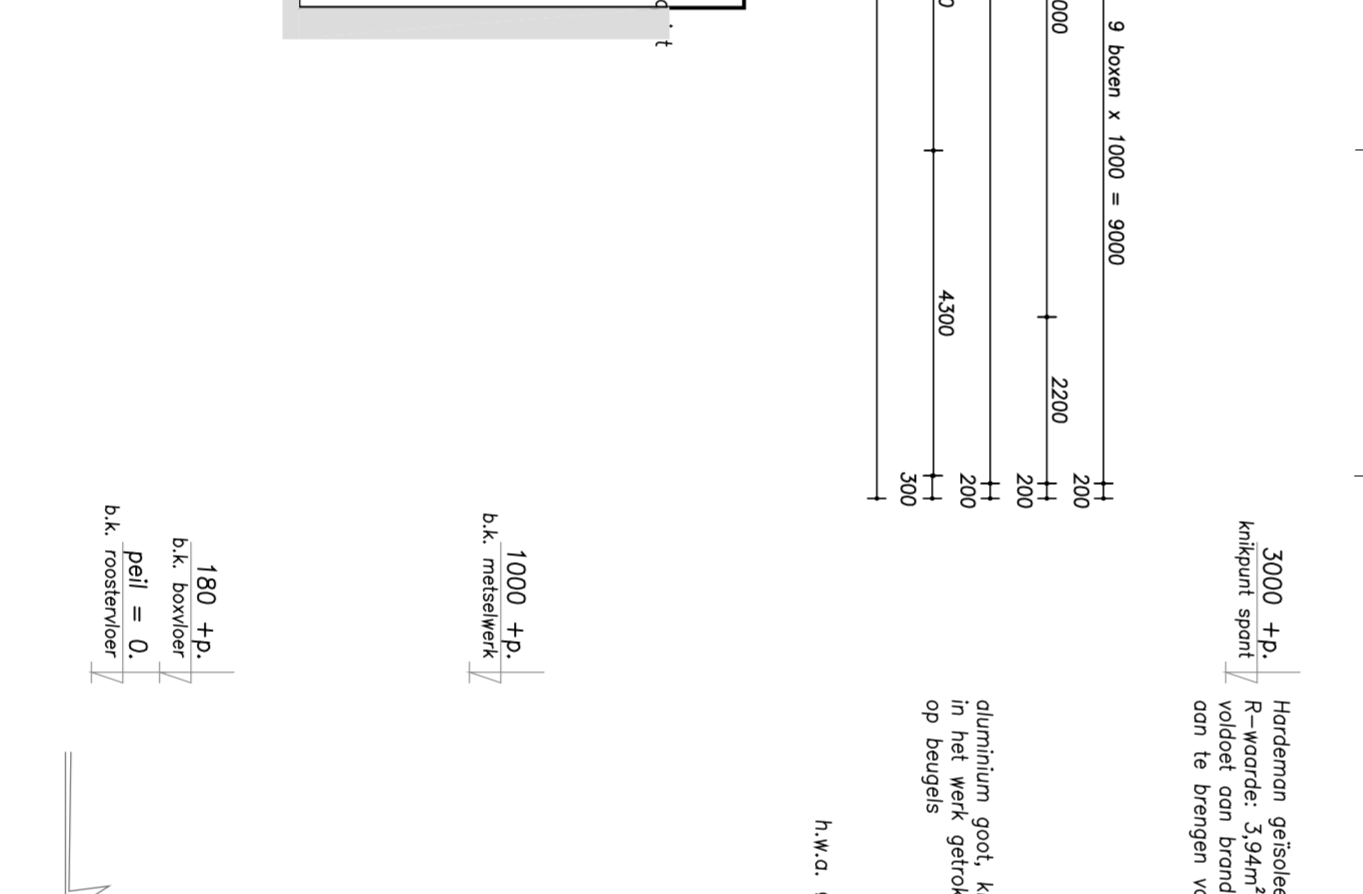

ALLE HOOPGEMAKEN EN ANTALLEN IN NETWERK CONTROLEREN
- Houten opbouw op beton C20/25 o.v., hier-onder
Riolerings- en afvoerleidingen (NEN-4200)
- opbouw op beton C20/25 met draagvlak
- opbouw op beton C20/25 met draagvlak
A & D Adviesbureau
Oranjestraat 3 5451 BK Mill
Tel: 06-54-7939
Fax: 06-54-7932

Naam:	Bouwkosten	Schikf.:	BP-0178
Staat:	1/2	Bloot:	1/2
Plooi:	Beeldkoning	©:	AM
Bouwjaar:	Schaal: 1:100	getuigd:	2021
Mf/af:	Ontw.: N. Cuijpers	getuigd:	2021