



LINKERZIJGEVEL, tussenbouw

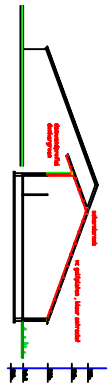


DOORSNIDE, tussenbouw

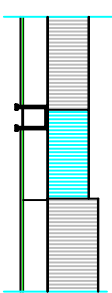


RECHTERZIJGEVEL, tussenbouw




DOORSNIDE, uitbouw

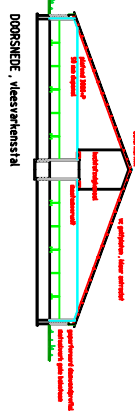

DOORSNIDE, vleesversterkstal

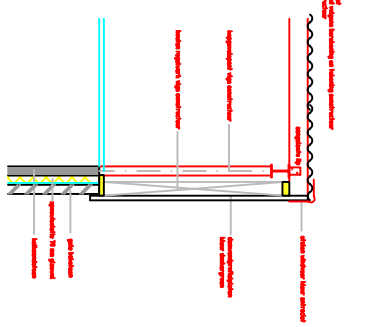


DETAIL KOPGEVEL, schaal 1:20

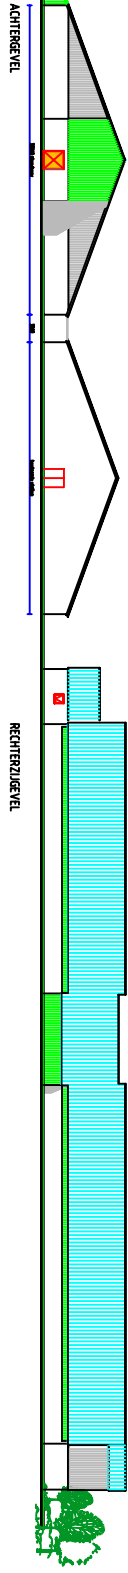



ACHTERGEVEL

RECHTERZIJGEVEL

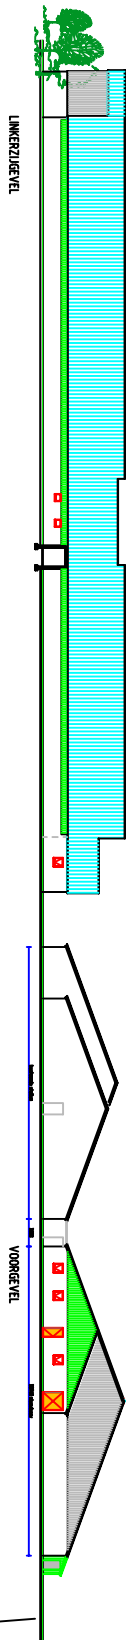


LINKERZIJGEVEL


VOORGEVEL

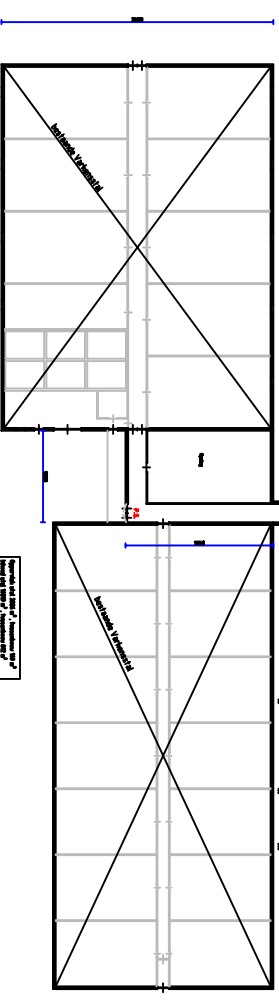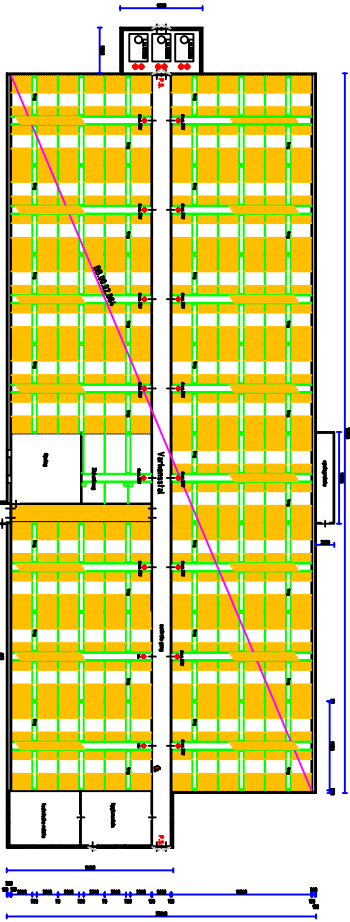

PLATTEGROND

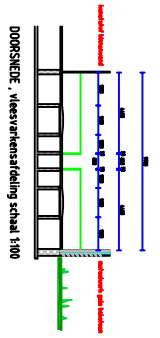

DOORSNIDE, vleesversterkdeling schaal 1:100

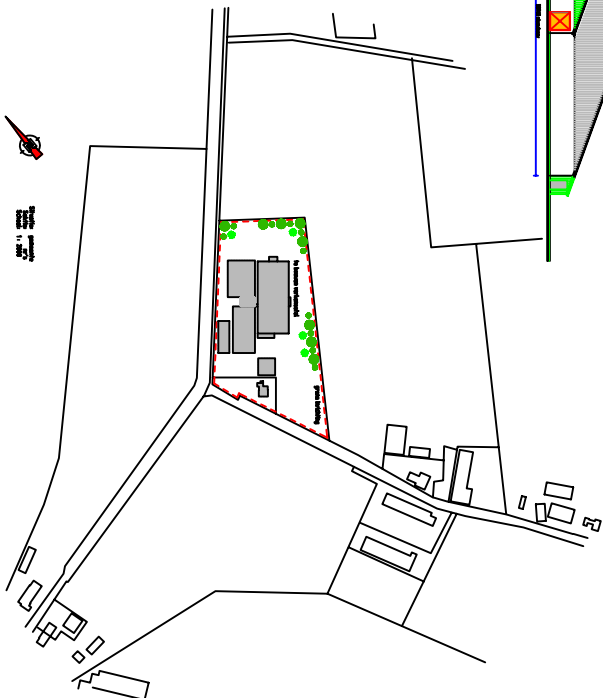

ALLE INHOUDWAARDEN EN AANVALEN IN HET WERK CONTOUREN
 Maakbaarheid is vastgesteld. Het is aanpakbaar en kan worden
 uitgevoerd. Het is aanpakbaar en kan worden uitgevoerd.
 De afmetingen zijn vastgesteld op basis van de bestaande situatie.
 De afmetingen zijn vastgesteld op basis van de bestaande situatie.

Naam	Adres	Postcode	Plaats
Adres	Adres	Adres	Adres
Adres	Adres	Adres	Adres
Adres	Adres	Adres	Adres

A & D Adviesbureau
 Opleidingsniveau 3 - 2021-2022

14-08-2022
 Tel: 06-45-43-2032