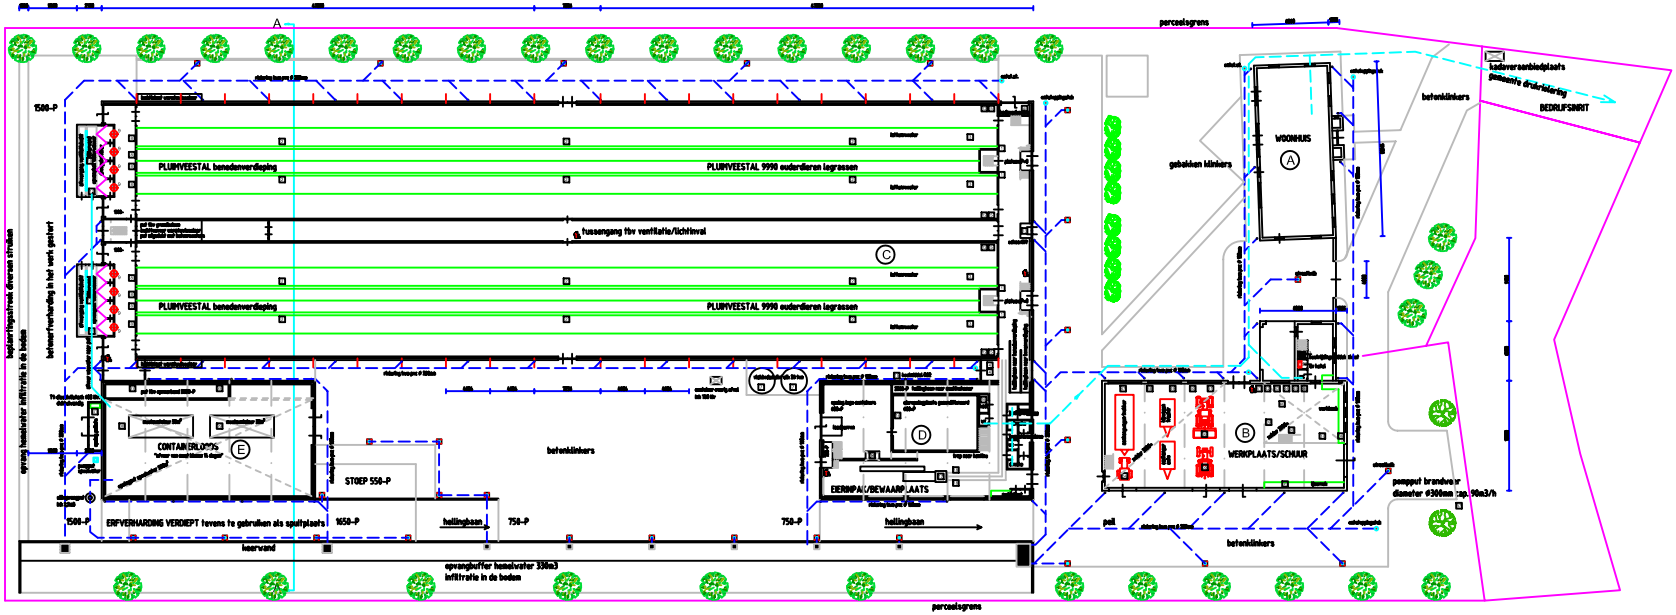


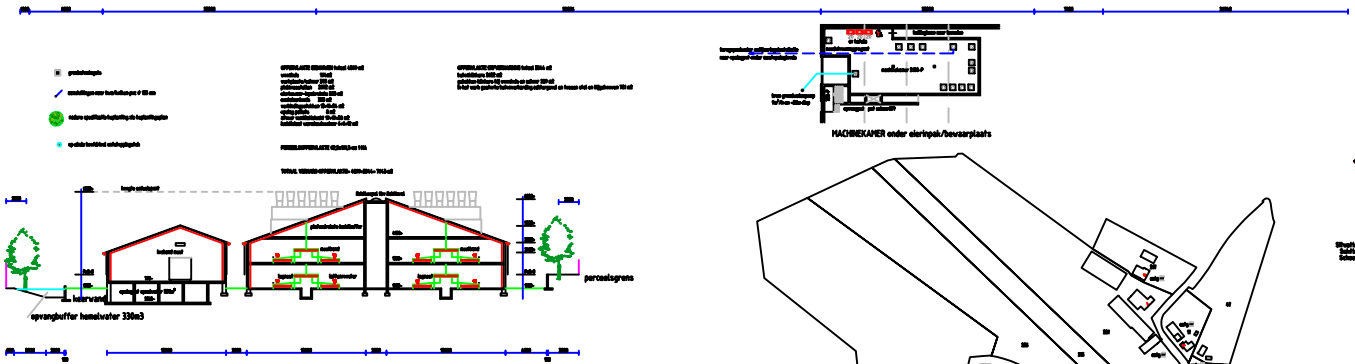





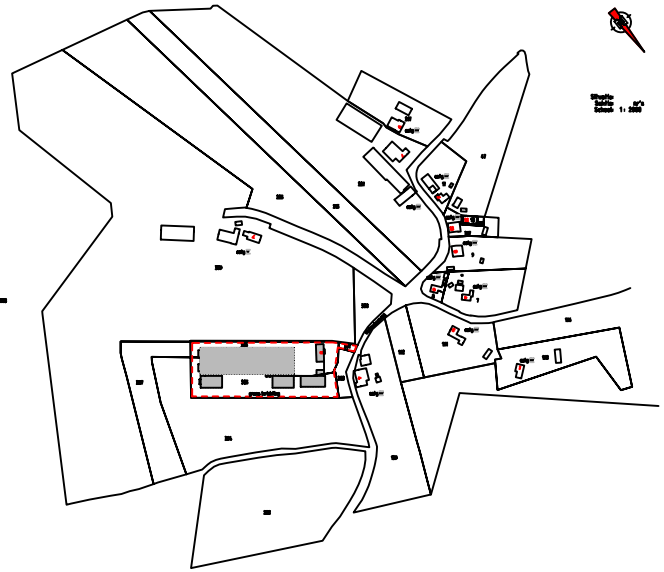

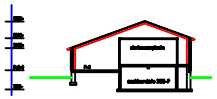


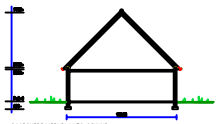


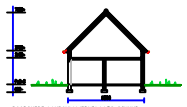


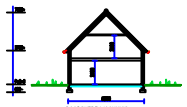


| | | | | | | | | | | | | | | | |
|---|---|---|---|---|---|---|---|---|---|---|---|---|---|---|---|
| C | containerloods | beton | beton/constructie | 3400/3000 | constructiepand 0220 | | | | | | | | | | |
| B | elektrisch/bewaarplaats | beton | beton/constructie | 3400/3000 | constructiepand 0220 | | | | | | | | | | |
| A | plaatsmodel | beton | beton/constructie 0220 | | constructiepand 0220 | ouderdieren legrassen 0220 | | 3000 | 62.11.1 | | | | | | |
| B | werkplaats/schuur | beton | betonbouw | 3700 | pannen | 7020 | | | | | | | | | |
| A | woonhuis | beton | betonbouw | 3700 | pannen | 7020 | | | | | | | | | |
| No. | Benaming | Wand-constructie | Vloer-constructie | Dekvloer-constructie | Dak-constructie | Dak-bedekking | Kozijnen-draaiend | Kozijnen-vast | Kozijnen-schuivend | Kozijnen-overig | Oppervlak en volume van ruimten | | | | |
| | BINNEN GEBOUWEN | | | | | | | | | | | | | | |

| | | | | |
|---|---|---|---|---|
| | BINNEN FICTIEGEBIEDEN | | | |
| Fict. | Benaming | Aantal | Capaciteit | |
| | Gedrag | | m² | |
| | G.M. totaal | 4 | 2x40,1x200 | |
| | Hulpbedrijfsruimte | | m² | |
| | Gulpen | | | |
| | Gas- of Gasbak | 1 | 71-220kv dieselolie | |
| | Zonnepaling | | kv | |
| | Brandkoeren | 6 | pg 12 | |
| | Gebedding | | | |
| | Gebedding | | | |
| | Gebedding | | | |
| | Gebedding | | kv | niet bekendmaar |

| | | | | |
|---|---|---|---|---|
| | BEDRIJFSGEBIEDEN | | | |
| Aard v.d. bedrijfsvoering | Rietmaaibedrijf | | | |
| Gebruiksmogelijkheden bij de overweg vergunning met milieuklasse van | | Handtekening aanvrager | | Schaal: blad 1/8 |
| | | d.d. 20 | | A4/0 |
| Adres van de bedrijfsvoering | | | Schaal: 1:500/2000 | gewijzigd: per: |
| | | | Get.: | |
| | | | Datum: | |
| | | | Project: | |

A & D Adviesbureau
Oranjeboomstraat 3 5451 BK MIll
tel. 0485-479269
fax. 0485-479325